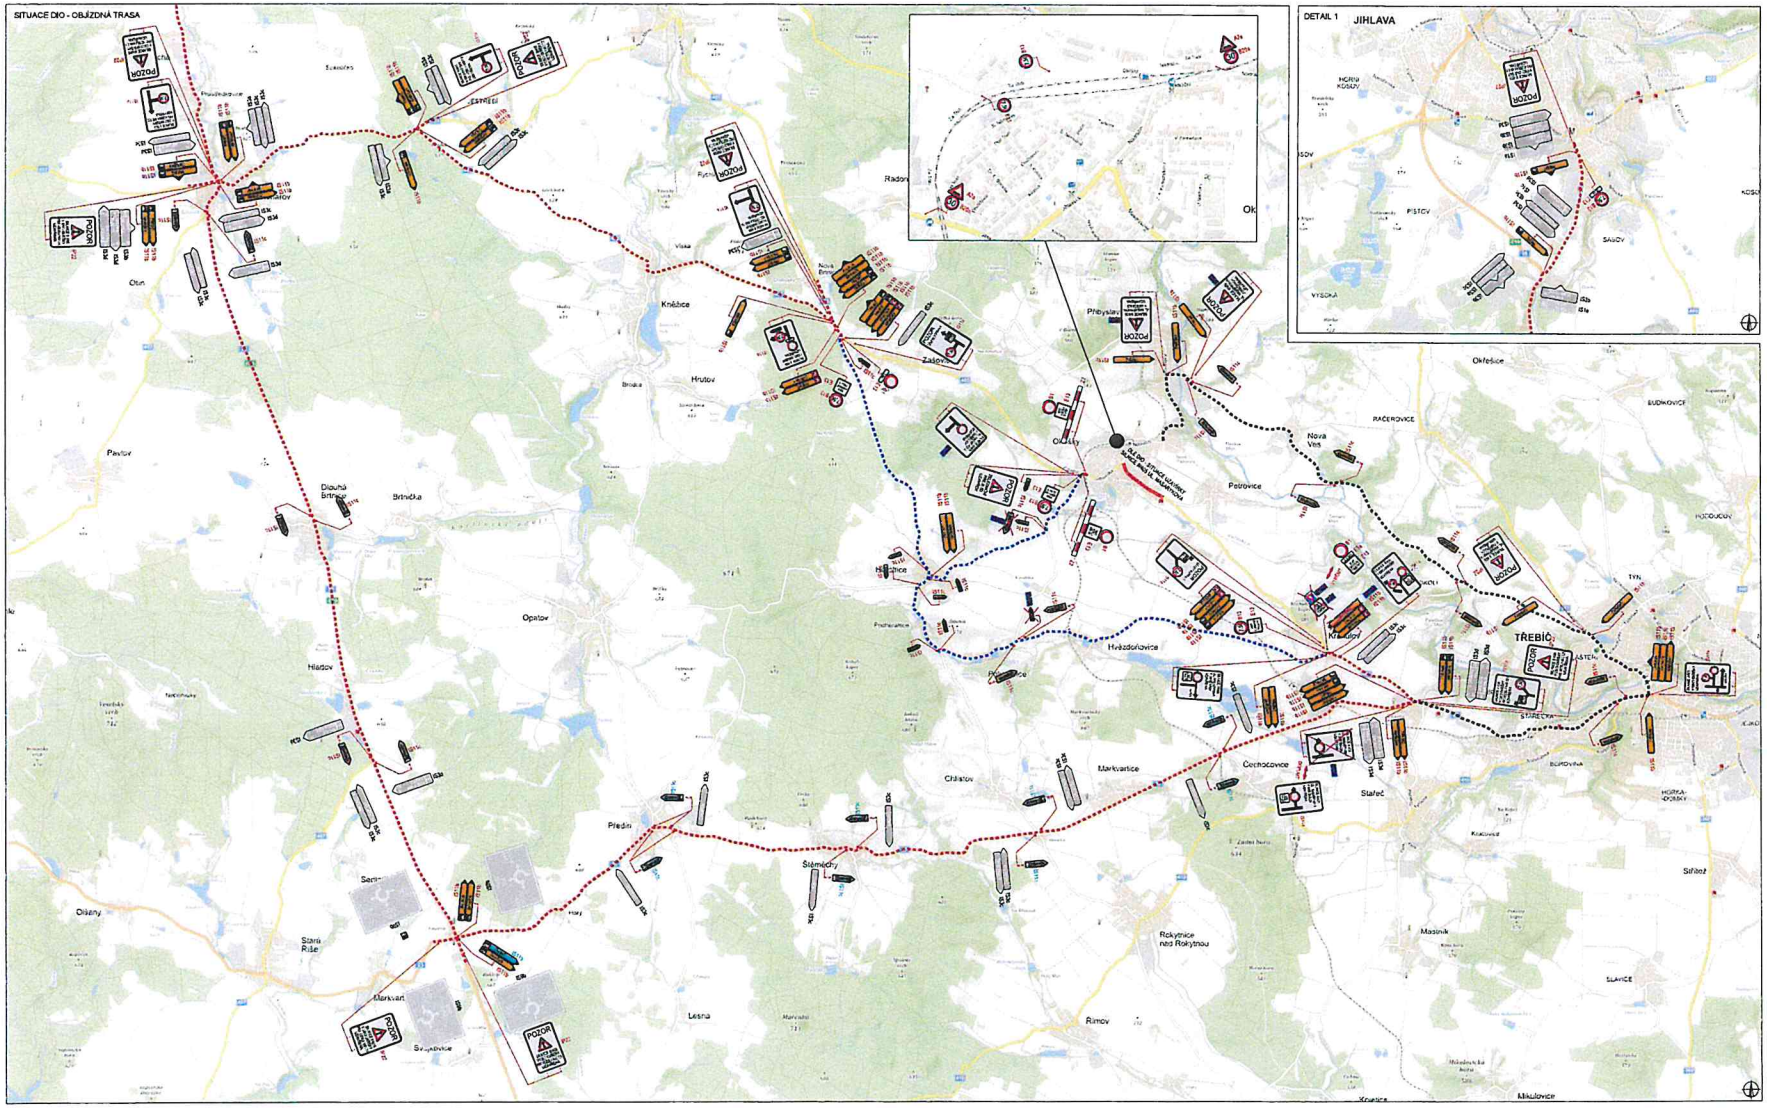


## SITUACE ŠIRŠÍCH VZTAHŮ

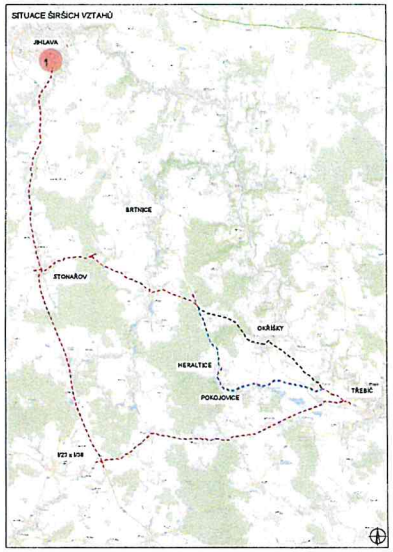


## PLATNOST DOKUMENTACE

POLICIE ČESKÉ REPUBLIKY - DP

V ..... dne .....

V ..... dne .....

V ..... dne .....

V ..... dne .....

## LEGENDA

- TRVALÉ SVISLÉ DOPRAVNÍ ZNAČENÍ
- DOČASNĚ ZNEPLATNĚNÉ TRVALÉ DOPRAVNÍ ZNAČENÍ
- NAVRŽENÉ PŘECHODNÉ DOPRAVNÍ ZNAČENÍ
- PŘECHODNÉ DOPRAVNÍ ZNAČENÍ "K MAUZACE A ČOV OKŘÍŠKY"
- DOČASNĚ ZNEPLATNĚNÉ/ODSTRANĚNÉ PŘECHODNÉ DOPRAVNÍ ZNAČENÍ "K MAUZACE A ČOV OKŘÍŠKY"
- STÁVAJÍCÍ PŘECHODNÉ DOPRAVNÍ ZNAČENÍ
- UZAVŘENÝ USEK
- OBJÍZDNÁ TRASA SAŘÍŠENÁ
- OBJÍZDNÁ TRASA DO 7.9
- OBJÍZDNÁ TRASA NAD 7.9

## VARIANTNÍ PROVEDENÍ ZNAČENÍ IS11c

IS11c ⟷ IS11c E5

POZN. PŘECHODNÉ ZNAČENÍ IS11c BUDE V CO NEJVĚTŠÍ MÍŘE PŘIPEVNĚNO NA STÁVAJÍCÍ SLOUPKY DOPRAVNÍHO ZNAČENÍ

VEŠKERÉ DOPRAVNÍ ZNAČENÍ V RODIFORU S PŘECHODNÝM ZNAČENÍM A OBJÍZDNOU TRASOU BUDE ZNEPLATNĚNO.

| | | |
|---|---|---|
| ZODPOVĚDNÝ PROJEKTANT: | Richard Pelka | |
| VYPRACOVAL: | Tomáš Kalivoda | |
| KONTROLOVAL: | Lukáš Beránek | |
| NÁZEV STAVBY: UZAVÍRKA PŘEJEZDU OKŘÍŠKY OKRES TŘEBÍČ, KRAJ VYSOČINA | ČÍSLO ZAKÁZKY: | |
| | DATUM: | 03/2020 |
| | FORMÁT: | 11xA4 |
| OBSAH: Situace dopravně-inženýrských opatření | MĚŘÍTKO: | - |
| | ÚČEL: | RDS |

VYZNAL, s.r.o.
Srázná 3113/1, 586 01 Jihlava

| ČÍSLO PŘÍLOHY: | SOUPRAVA: |
|---|---|
| 1 | |

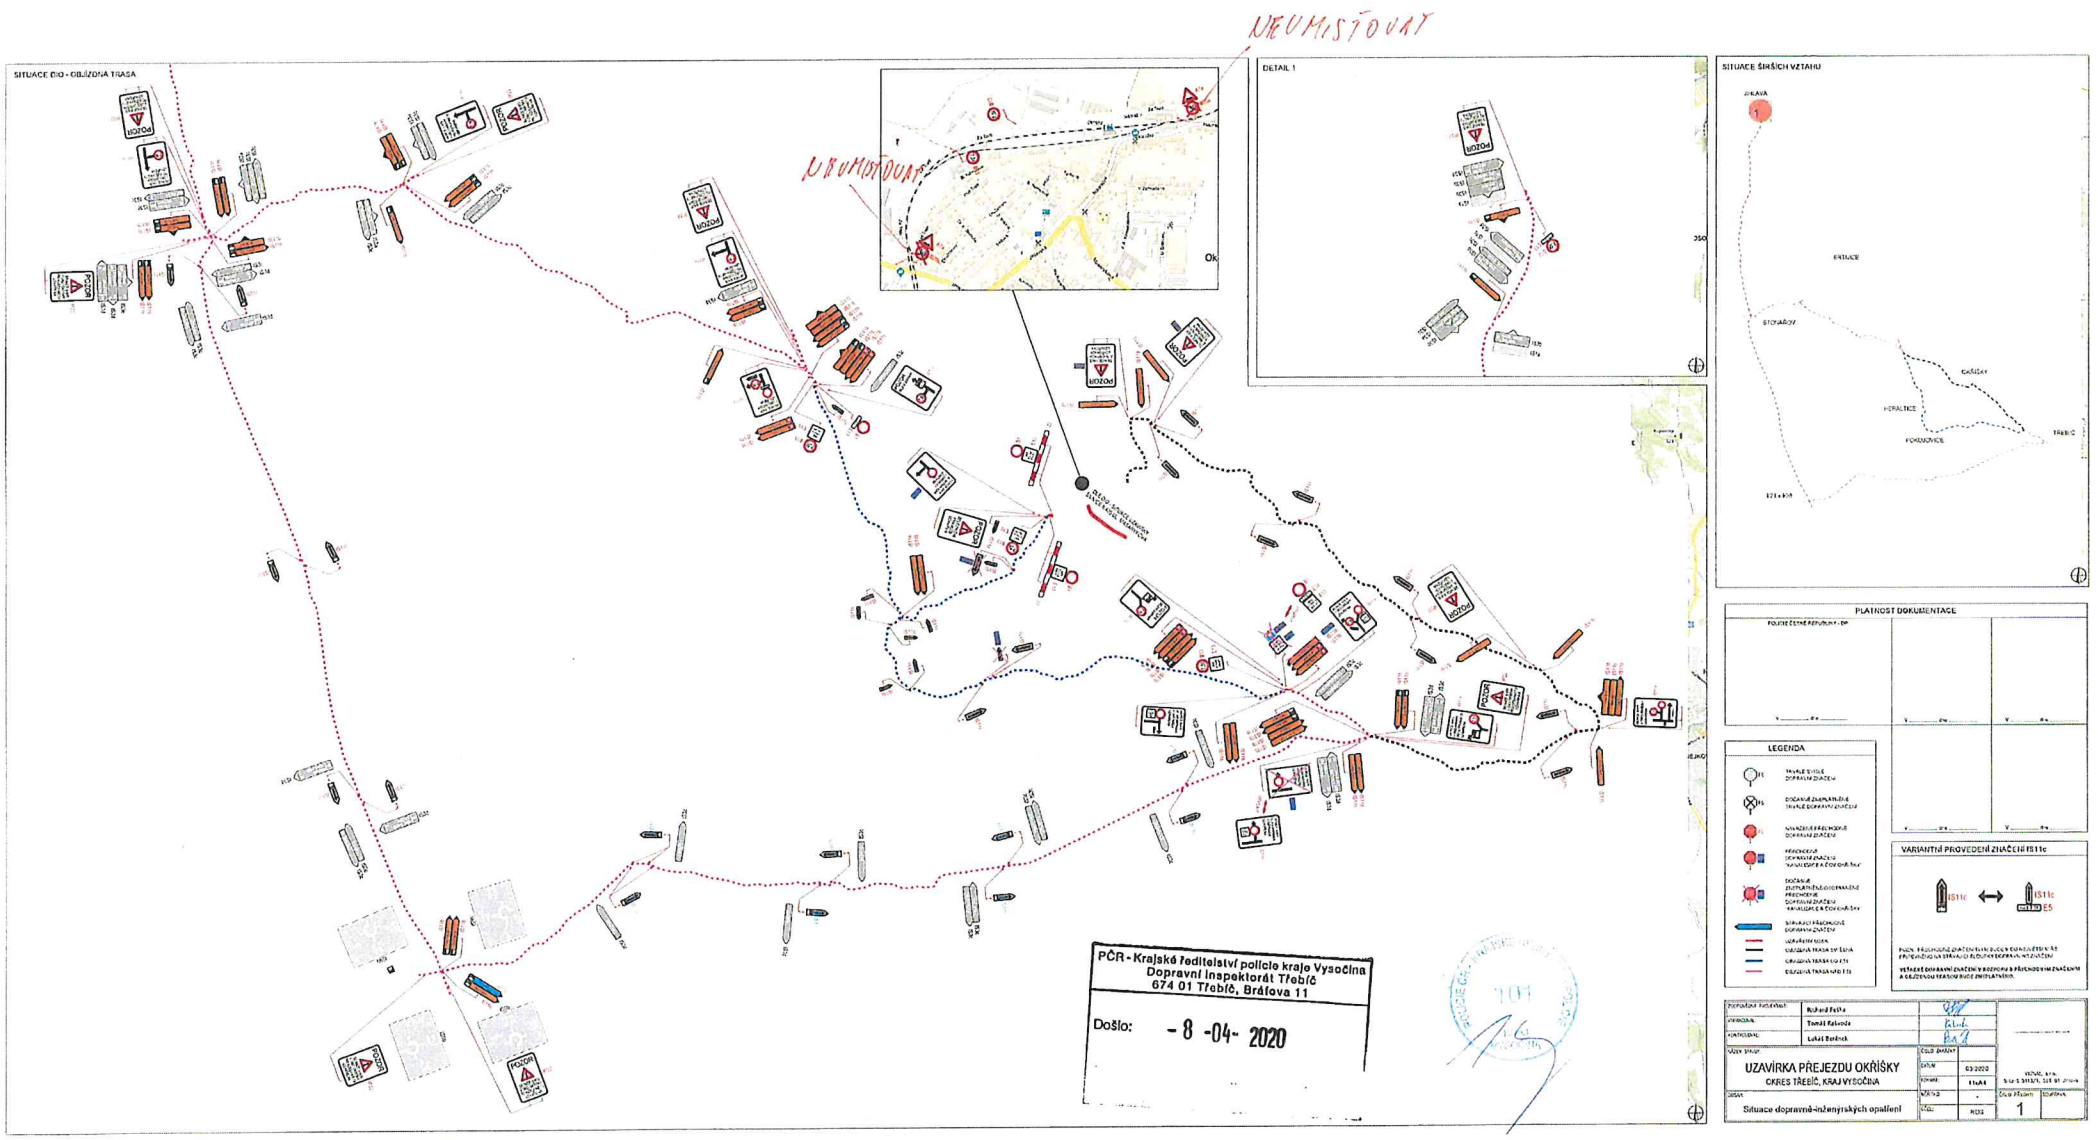
SITUACE DIO - OBJÍZDNÁ TRASA
NEUMISŤOVAT
NEUMISŤOVAT
DETAIL 1
SITUACE ŠIRŠÍCH VZTAHU
ZHLAVA
1
ERTIUCE
STOHAŘOV
OKŘÍŠKY
HERALTICE
POKOJOVICE
TŘEBÍČ
PLATNOST DOKUMENTACE
LEGENDA
VARIANTNÍ PROVEDENÍ ZNAČENÍ IS11c
IS11c
IS11c
E5
PČR - Krajské ředitelství policie kraje Vysočina
Dopravní inspektorát Třebíč
674 01 Třebíč, Bráfova 11
Došlo: - 8 -04- 2020
101
Rohanů Petka
Tomáš Kalvoda
Lukáš Beránek
UZAVÍRKA PŘEJEZDU OKŘÍŠKY
OKRES TŘEBÍČ, KRAJ VYSOČINA
Situace dopravně-inženýrských opatření
03/2020
1
ROIS