


KRAHULOV



KOORDINAČNÍ VÝKRES - VÝŘEZ B4

AKCE:	ÚZEMNÍ PLÁN KRAHULOV
ZHOTOVITEL:	ING. ARCH. MICHAL LESKOVJAN, Čoupkových 12, 624 00 Brno
ZODPOVĚDNÝ PROJEKTANT:	Ing. arch. Michal Leskovjan
SPOLUPRÁCE:	ÚSES - Ing. David Mikolášek
DATUM:	09 / 2014
MĚŘÍTKO:	1 : 2000
OBJEDNATEL:	Obec KRAHULOV
POŘIZOVATEL:	Městský úřad Třebíč, Odbor rozvoje a územního plánování, oddělení Úřad územního plánování

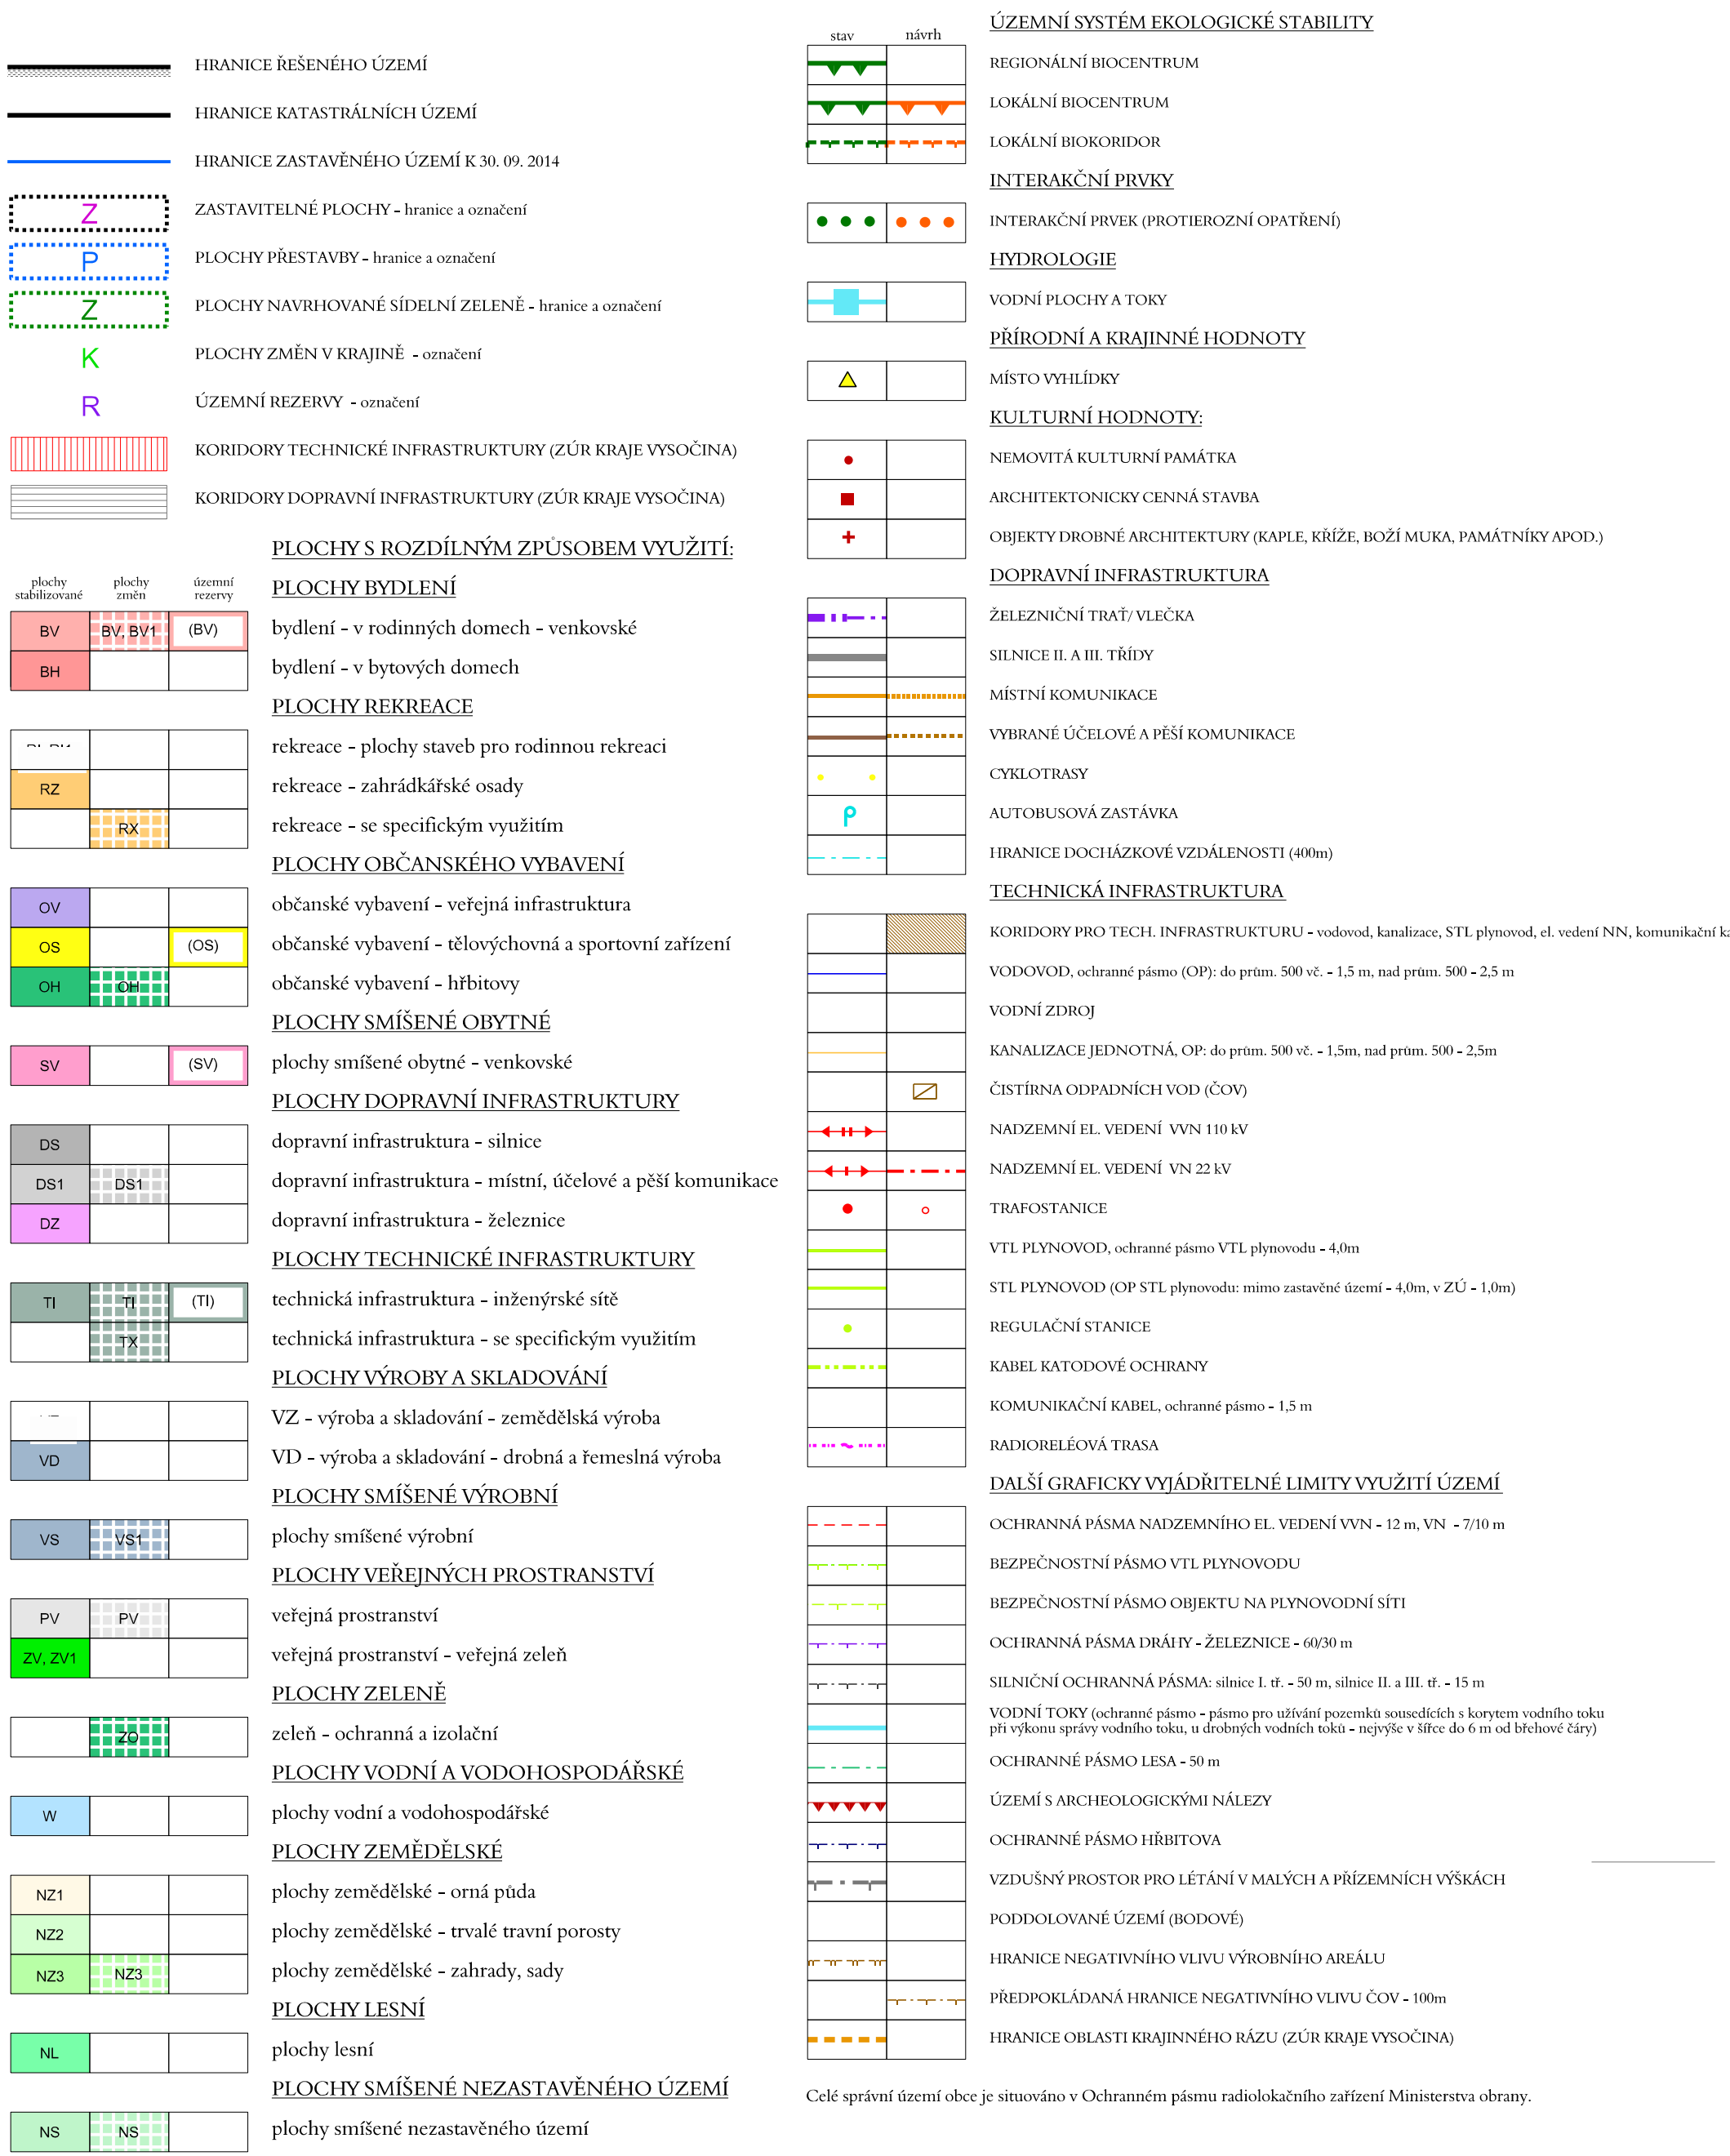